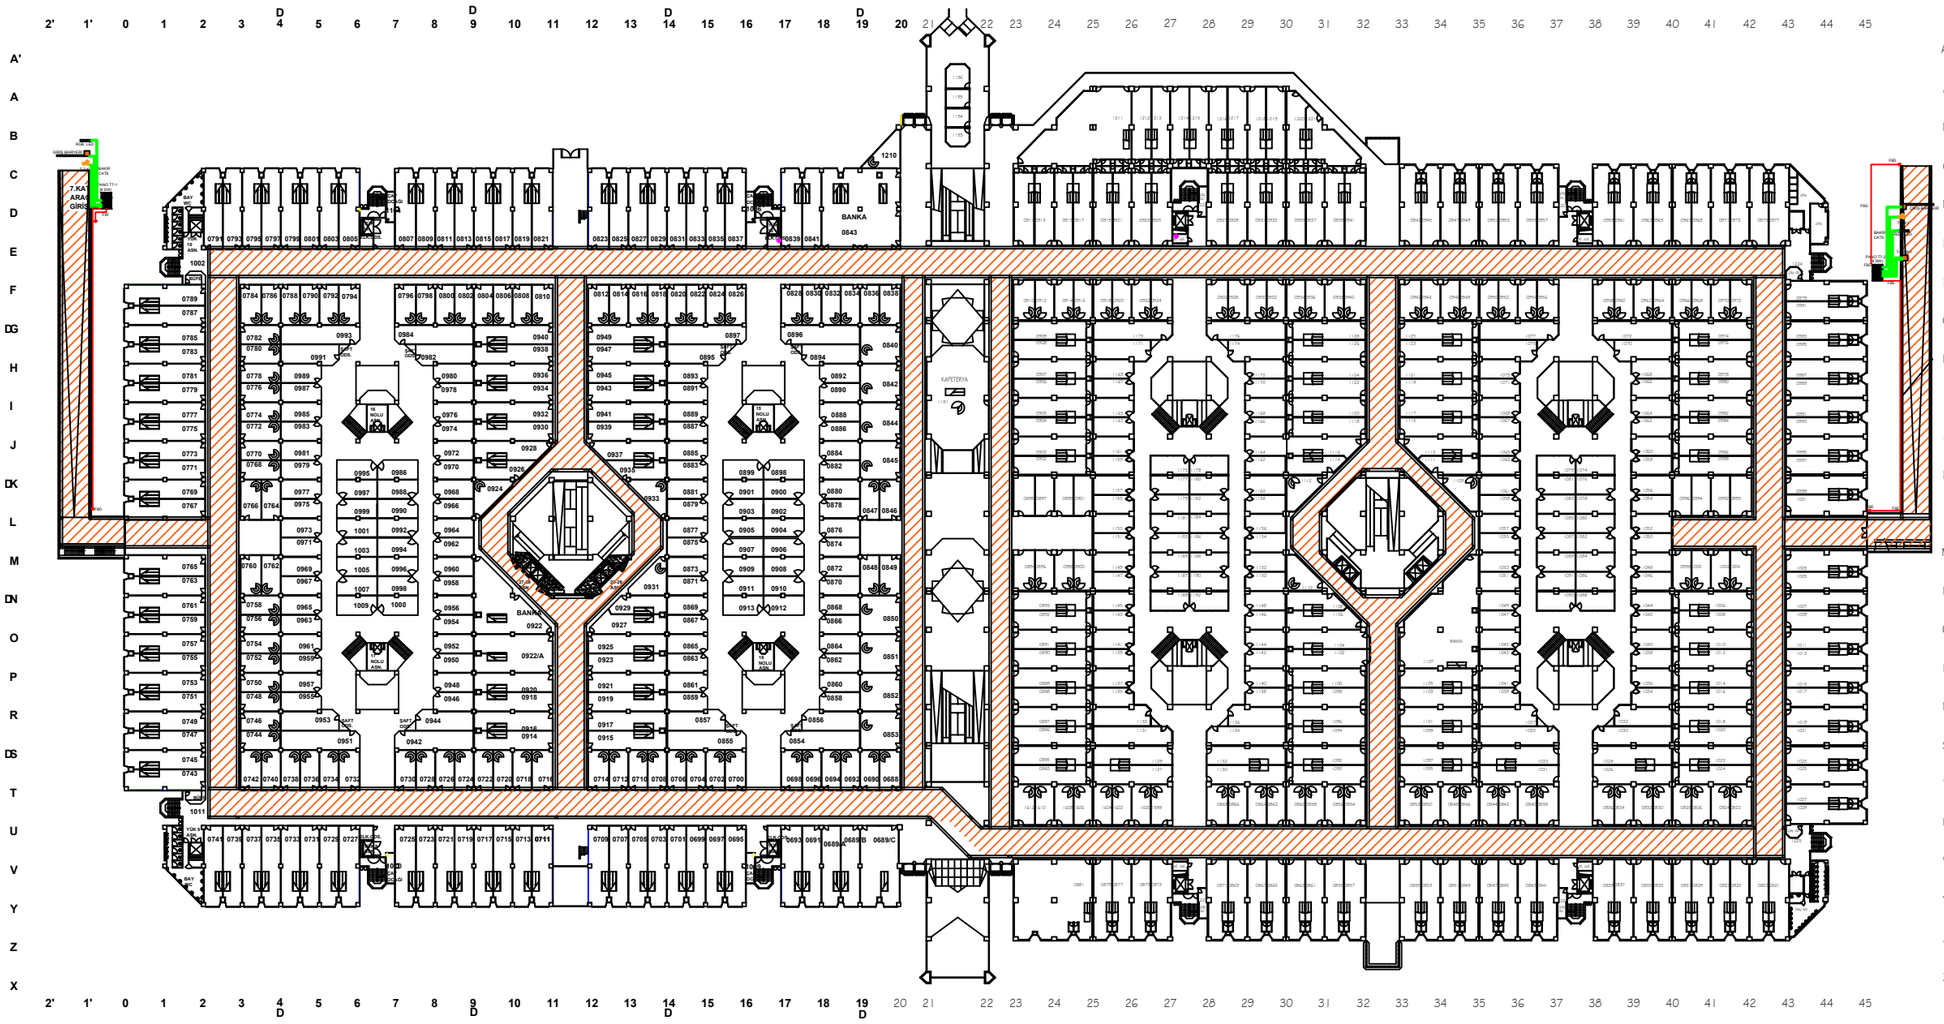

TURUNCU ZON 7.KAT GİRİŞ

GİRİŞ BARİYERİ

ÇIKIŞ BARİYERİ

TURUNCU ZON 7.KAT ÇIKIŞ

T-7-ÇP-1

TURUNCU ZON 7.KAT ÇIKIŞ POS-1

PERPA TİCARET MERKEZİ

OTOPARK PROJESİ

A	ARCHITECTURAL		7.KAT PLANI
C	STRUCTURAL		
M	MECHANICAL		
M	MECHANICAL UYGULAMA		
E	ELECTRICAL		
I	INFRASTRUCTURAL		

P-FC-03